


RZUT II PIĘTRA Skala 1:100

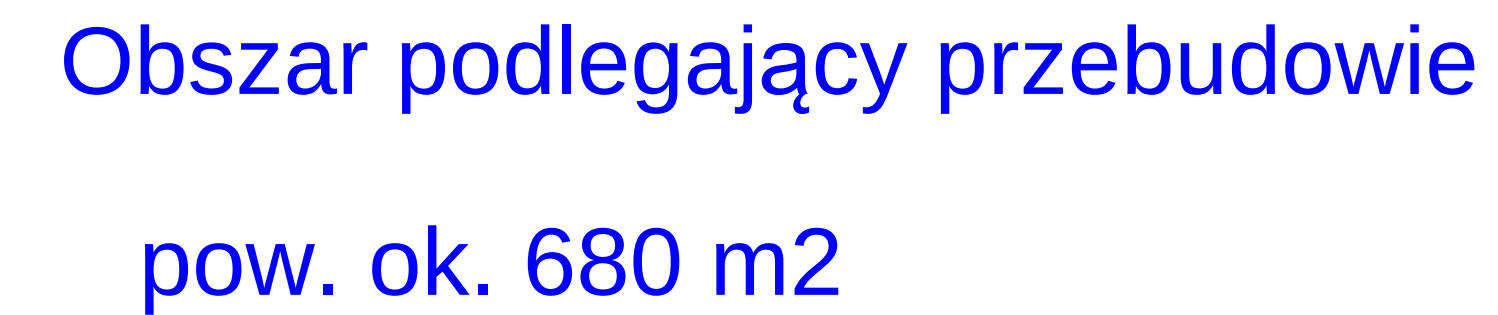

- | | |
|---|---|
|  | ilość osób |
|  | oświetlenie awaryjne (ewakuacyjne) |
|  | podświetlany znak ewakuacyjny z piktogramem |
|  | drzwi przeciwpożarowe |
|  | przeciwpożarowa kłapa wylazowa |

G4 - szafka stalowa na gazomierz, reduktor, kurek główny
G5a - moduł alarmowy MD-2Z sterujący systemem typu GX firmy GAZEX
G5b - pneumatyczny zawór kłapowy typu MAG-3 DN40
G5c - detektor gazu ziemnego budowie przeciwybuchowej DEX-12
G5d - sygnalizator akustyczno - optyczny SL-32

- | | |
|---------|---|
| REI 120 | element oddzielenia przeciwpożarowego |
| EI 60 | pas z materiału niepalnego o szerokości 2 m |
| REI 60 | element o odporności ogniowej REI 60 |
| EI 60 | wymagana klasa odporności ogniowej |

budynek będzie wyposażony w punkty poboru wody do celów przeciwpożarowych, tj. w hydranty wewnętrzne 25 z węzłem płasko składanym

Objekt:	Ekspertyza techniczna stanu ochrony przeciwpożarowej budynku SZPITALA POWIATOWEGO w Kętrzynie 11 - 400 Kętrzyn, ulica M. Skłodowskiej - Curie nr 2		
Temat:	EKSPERTYZA TECHNICZNA w trybie § 2 ust. 3a rozp. Mi z 12 kwietnia 2002 r. / tekst jednolity Dz. U. z 2015 r., poz. 1422 /		
Opracowali:	mgr inż. Wiesław NOWAK Rzecznik Budowlany dec. nr PR-4/21/95 Centr. Rej. Rzecz. Bud. nr 21/95		mgr inż. Julian M. LEMIECH nr upr. 337/96
Tytuł rysunku:	RZUT II piętra		Skala: 1:100 Rys. nr 5